



Servitut avser grundläggning och stomme enligt nedan princip, se blåmarkerade anläggningar inom kvarter 5 (fastighet Lindholmen 1:36 och 2:31) och under byggnad M (fastighet Lindholmen 2:25 och 735:484).

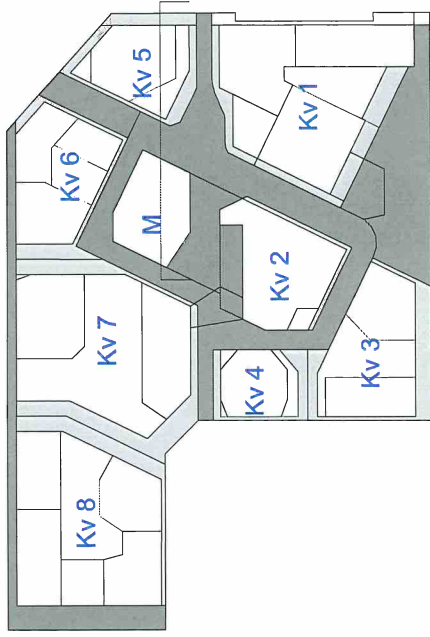

..... Fastighetsgräns

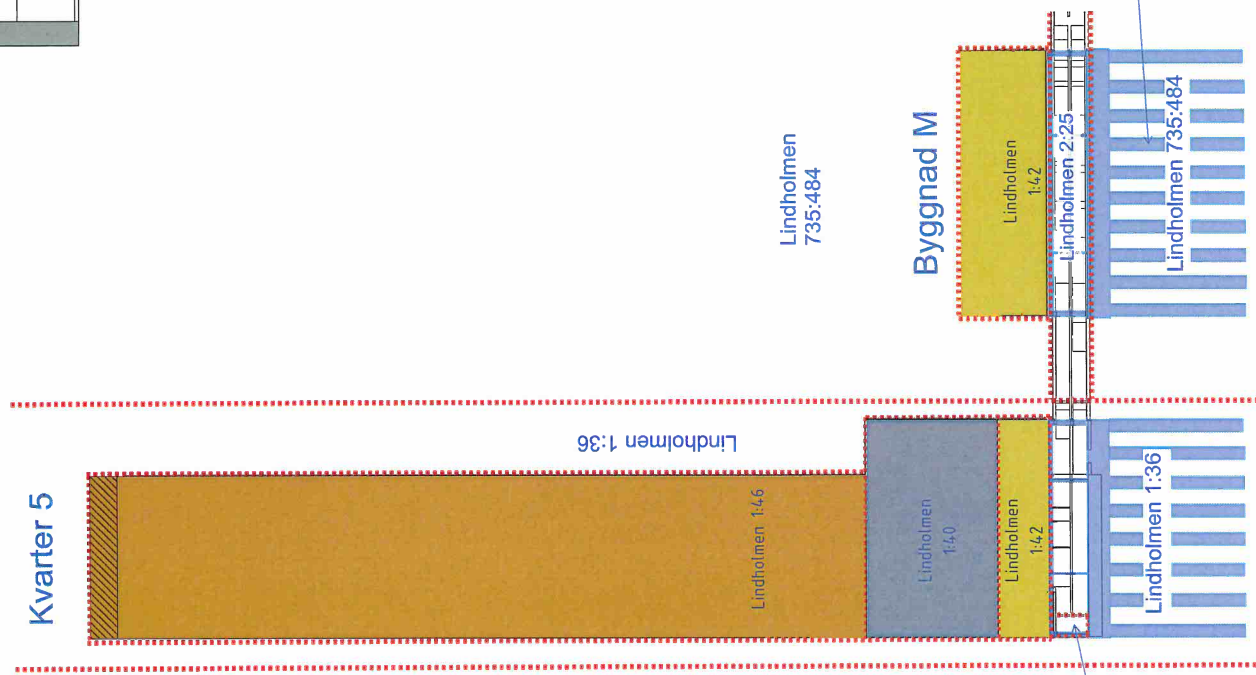

Handwritten signatures and initials: a blue circle, 'SAB', and '5'.

BL.	ANVÄNDARE	OM.	SKALP.
	Karlstaden		
INFORMATIONSHANDLING			
PROJEKTANSVÄR	PROJEKTANT	INOMRÅDE	
1234-56	G. LINQVIST	KVARTER 5	
DATUM	REVISOR		
2024-01-18			
Sektioner: 105 M			
SKALA	PROJEKT	OBJEKT	
A1		C2-00-2-10000902	


Officialservitut för grundläggning 1480K-2017F206.1 gäller till förmån för Lindholmen 2:25. Servitut för grundläggning ska bildas till förmån för Lindholmen 1:42 och belasta Lindholmen 735:484.

Grundläggningsservitut gäller under footprint för Lindholmen 1:42 inom kvarter 5 samt under byggnad "M" (paviljongen).

Belastade fastigheter:

- Lindholmen 1:36
- Lindholmen 2:25
- Lindholmen 2:31

Vid utövande av rättighet inom Lindholmen 2:31 ska hänsyn tas till fastighetens funktion så som kulvert för ledningar mm.

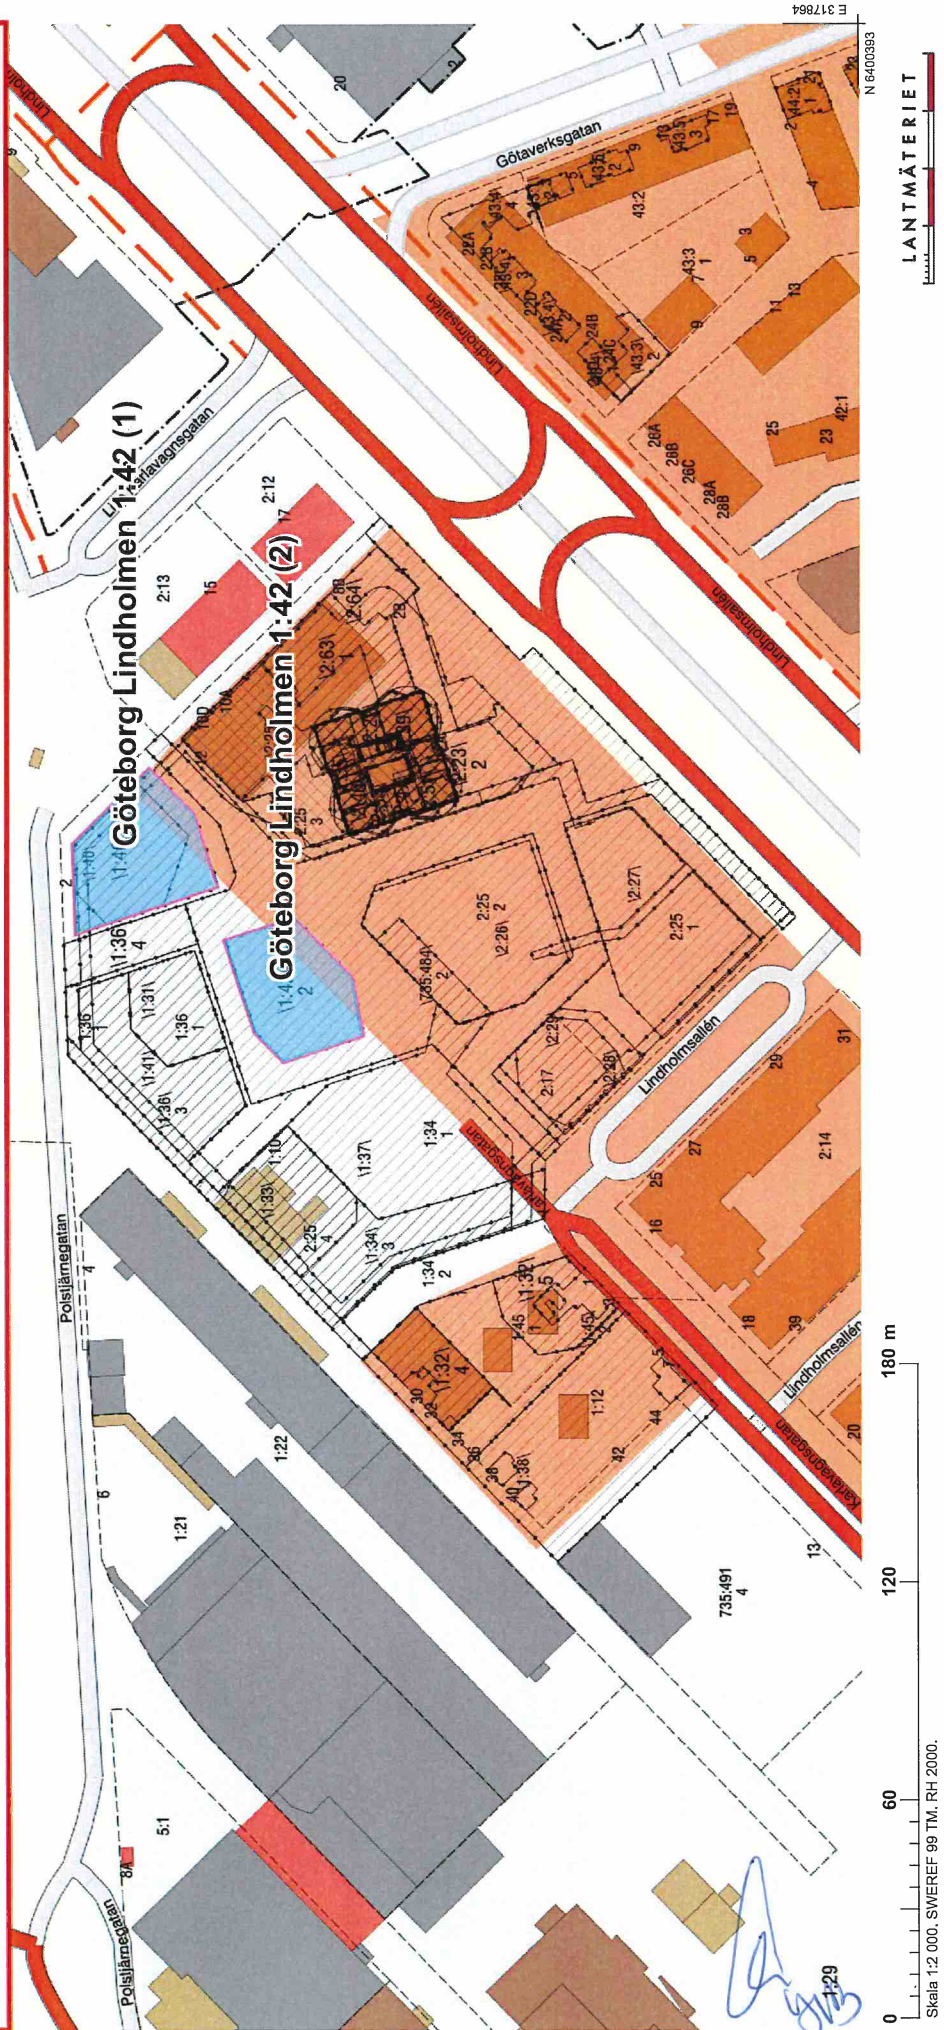


Grundläggningsservitutet gäller under footprint för Lindholmen 1:41 inom kvarter 6.

Belastade fastigheter:

- Lindholmen 1:36
- Lindholmen 2:31
- Del av Lindholmen 1:31. Förrättning pågår för att överföra området till Lindholmen 1:36, och då ska samma belastning fortsatt gälla i den fastigheten.

Vid utfövande av rättighet inom Lindholmen 2:31 ska hänsyn tas till fastighetens funktion så som kulvert för ledningar mm.

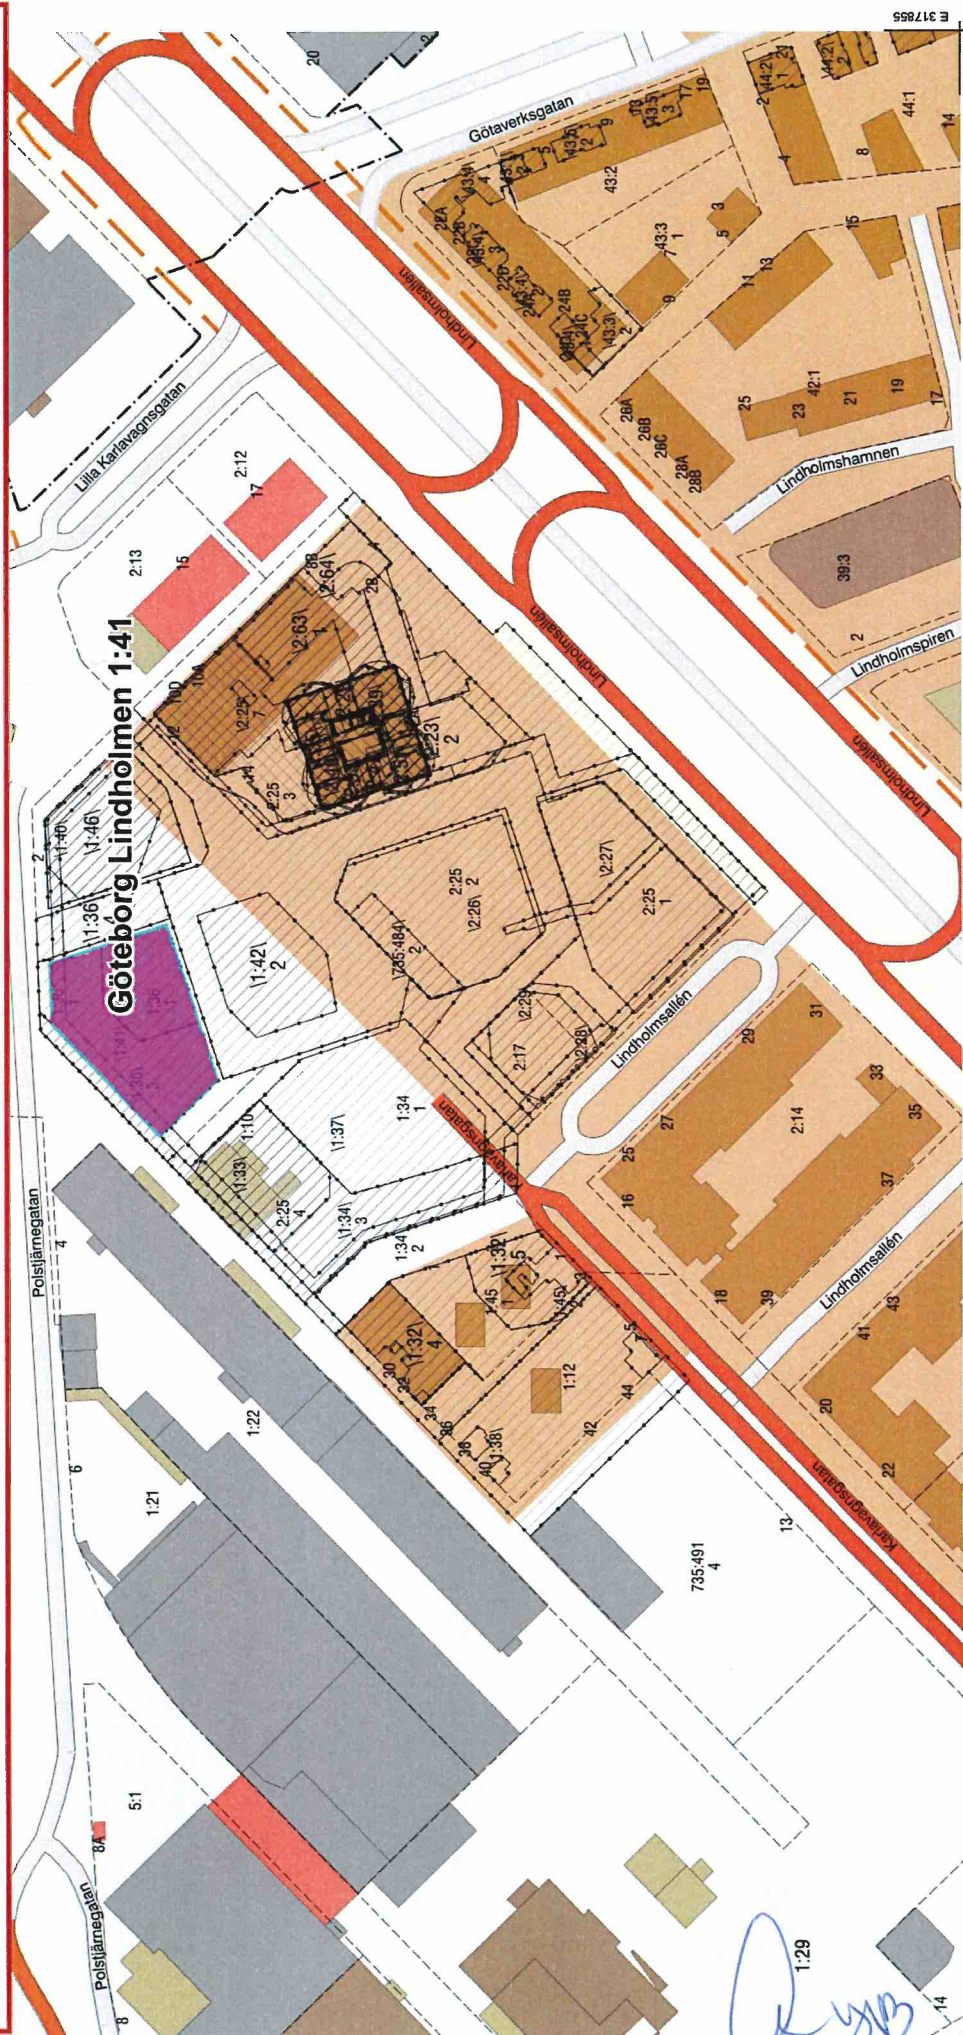

0 60 120 180 m

Skala 1:2 000. SWEREF 99 TM. RH 2000.


LANTMÄTERIET

Grundläggningsservitutet gäller under footprint för Lindholmen 1:37 inom kvarter 7.

Belastade fastigheter:

- Lindholmen 1:34
- Lindholmen 2:31
- Del av Lindholmen 1:10. Förrättning pågår för att överföra området till Lindholmen 1:34, och då ska samma belastning fortsatt gälla i den fastigheten.

Vid utövande av rättighet inom Lindholmen 2:31 ska hänsyn tas till fastighetens funktion så som kulvert för ledningar mm.

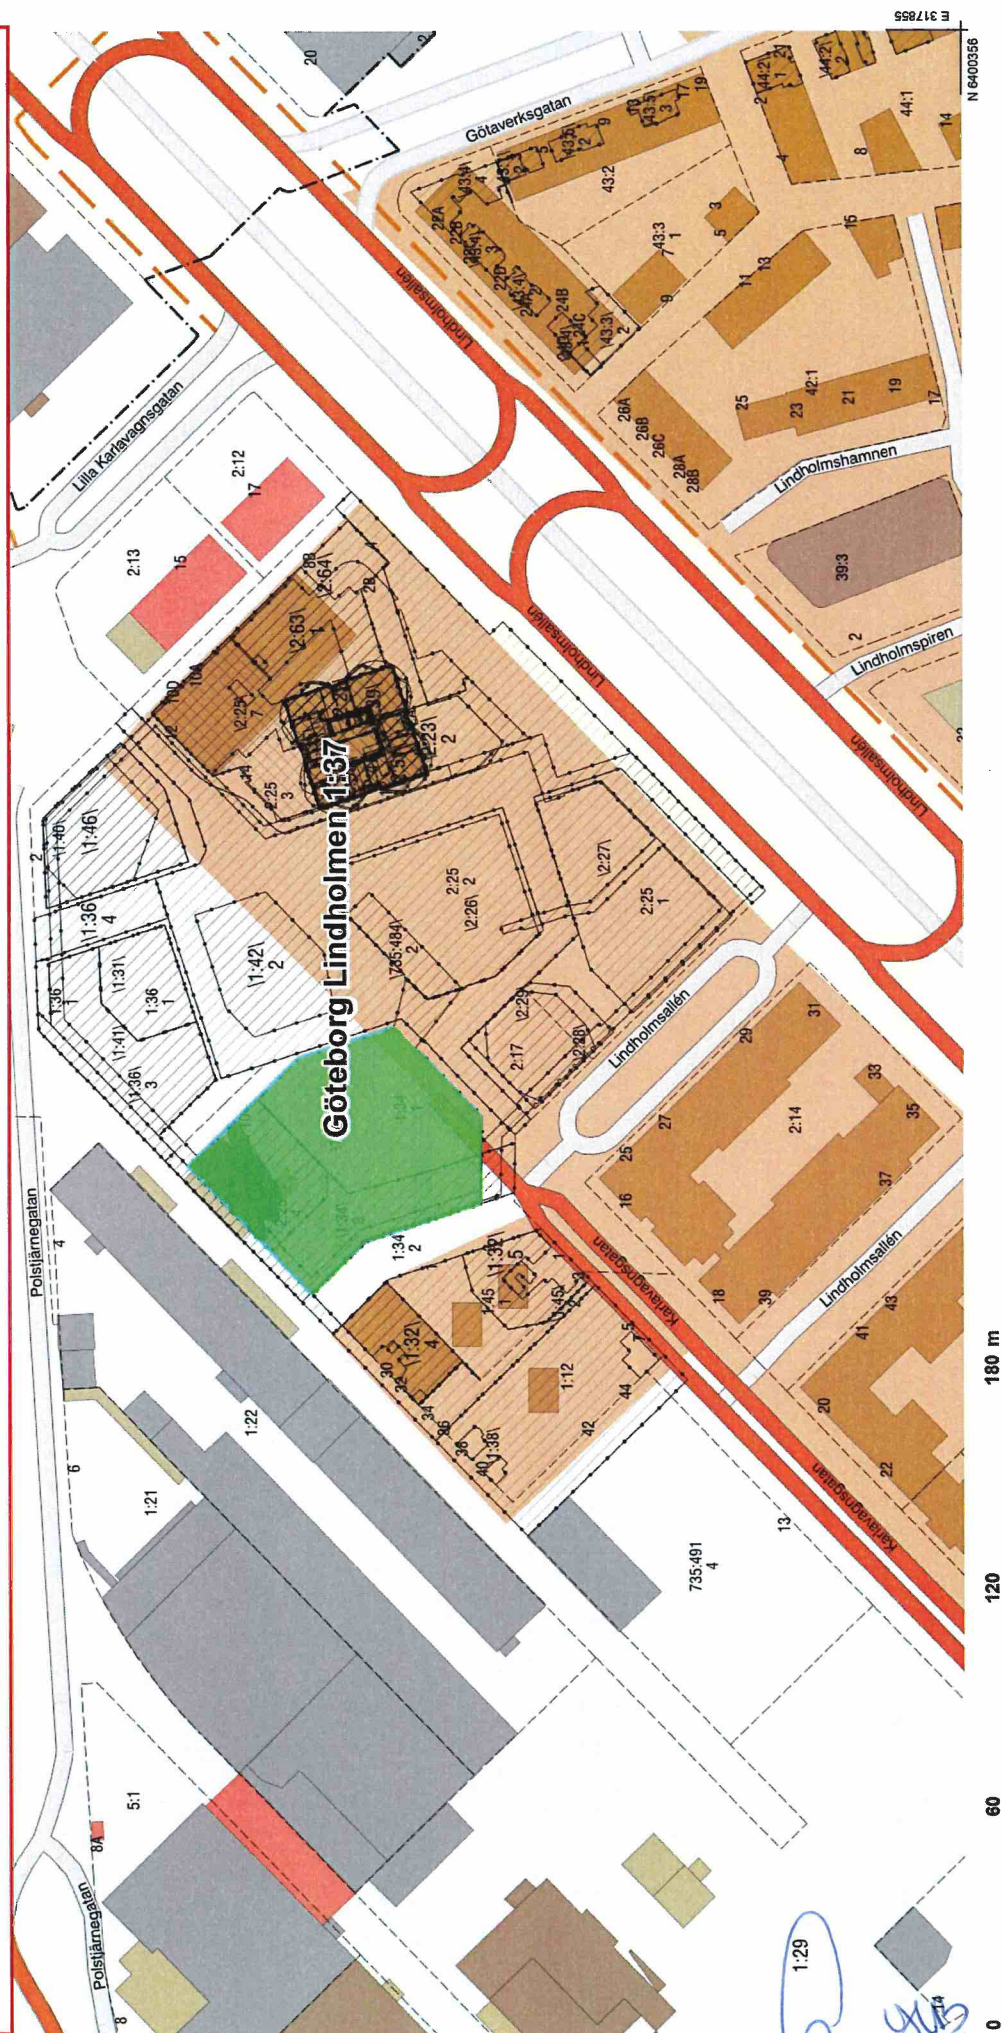

0 60 120 180 m

Skala 1:2 000. SWEREF 99 TM. RH 2000.

LANTMÄTERIET

E 317955
N 6400356